



TYP 1 SCHNITT M = 1 : 100
ZWEI-STELLPLATZE

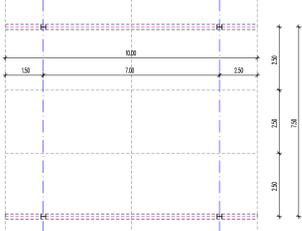


TYP 1 GRUNDRISS M 1 : 100
ZWEI-STELLPLATZE

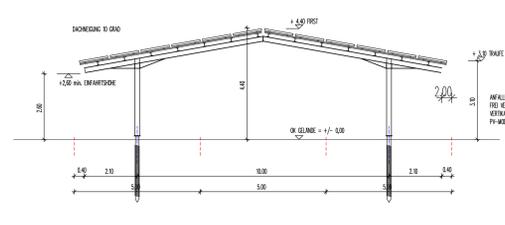

TYP 2 SCHNITT M = 1 : 100
DREI-STELLPLATZE



TYP 2 GRUNDRISS M 1 : 100
DREI-STELLPLATZE

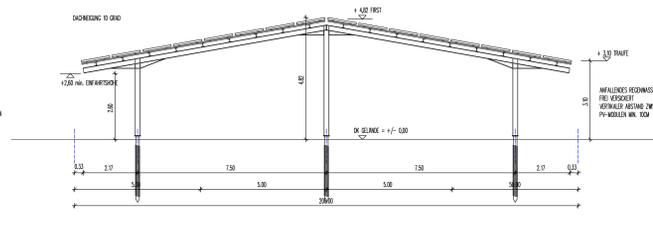


TYP 3 SCHNITT M = 1 : 100
VIER-STELLPLATZE



TYP 3 GRUNDRISS M 1 : 100
VIER-STELLPLATZE



VORHABENBEZOGENER BEBAUUNGSPLAN MIT GRÜNORDNUNGSPLAN NR. 122 – M = 1 : 1000

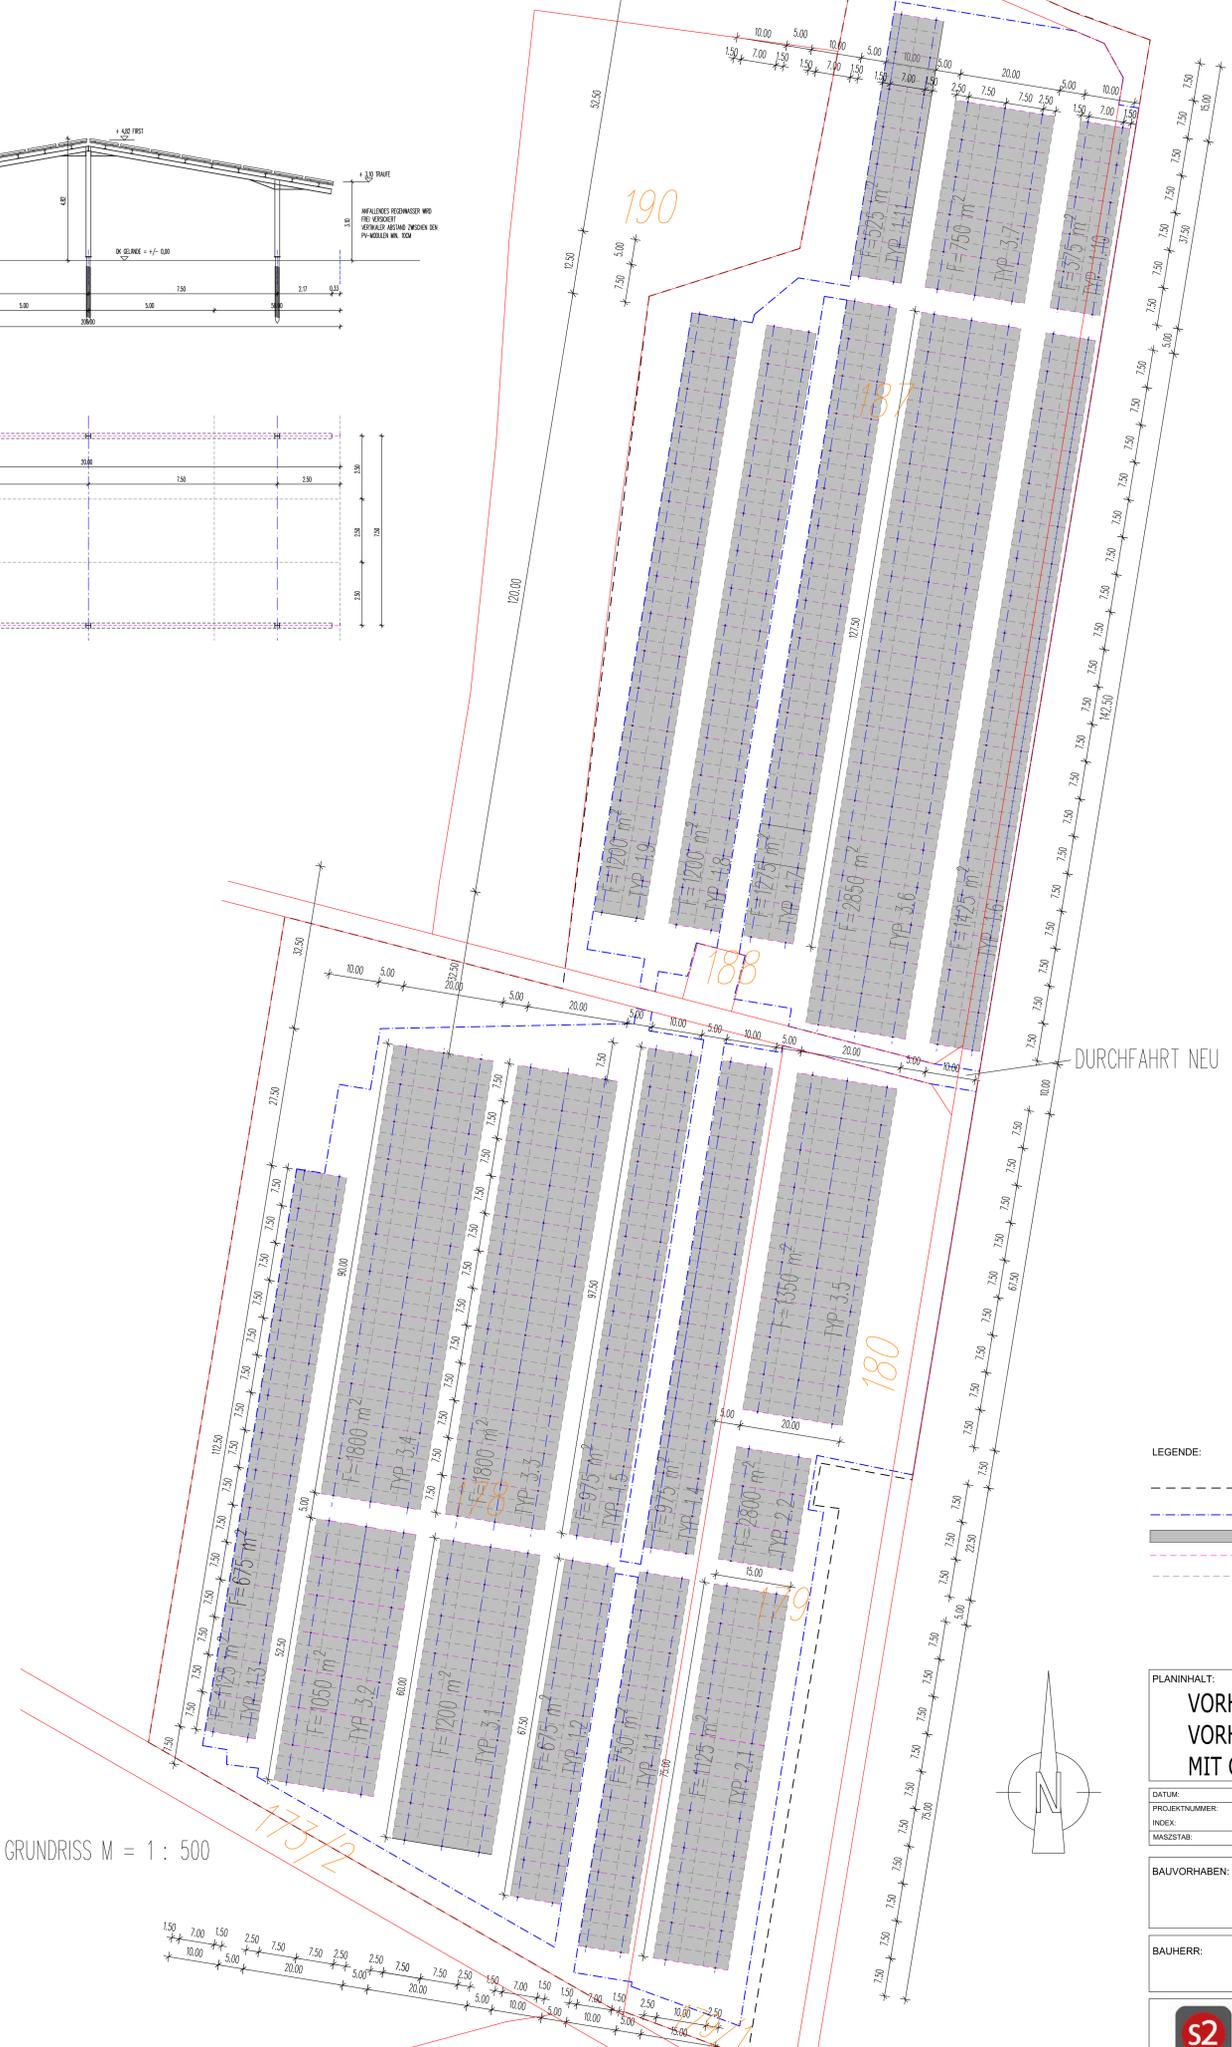

GRUNDRISS M = 1 : 500

- LEGENDE:
- - - GELTUNGSBEREICH BEBAUUNGSPLAN NR. 122
 - BAUGRENZE
 - ▨ ÜBERDACHTE PARKPLATZFLÄCHEN
 - AXSE STEHERBINDER
 - STELLPLATZE
 - FLURSTÜCK

PLANINHALT:
VORHABEN- UND ERSCHLIEBUNGSPLAN
VORHABENBEZOGENER BEBAUUNGSPLAN
MIT GRÜNORDNUNGSPLAN NR. 122

DATUM:	24.03.2025	PLANNUMMER:	500/01
PROJEKTNUMMER:	2023-0012		
INDEX:			
MASSSTAB:	1:500 & 1:100		

BAUVORHABEN: ÜBERDACHUNG DER BESTEHENDEN STELLPLATZE
 HOPFENBACHFELD
 93309 KELHEIM
 GEMARKUNG AFFECKING

BAUHERR: ZWECKVERBAND HAFEN IM LANDKREIS KELHEIM
 HOPFENBACHWEG 6
 93309 KELHEIM

s2 SAMBERGER STALLINGER ARCHITECTEN PARTNERSCHAFT mbB
 SILBERACKER 44a - 94469 DEGGENDORF
 FON: 0991 - 8242 - FAX: 0991 - 32311
 E-MAIL: info@s2-ap.de